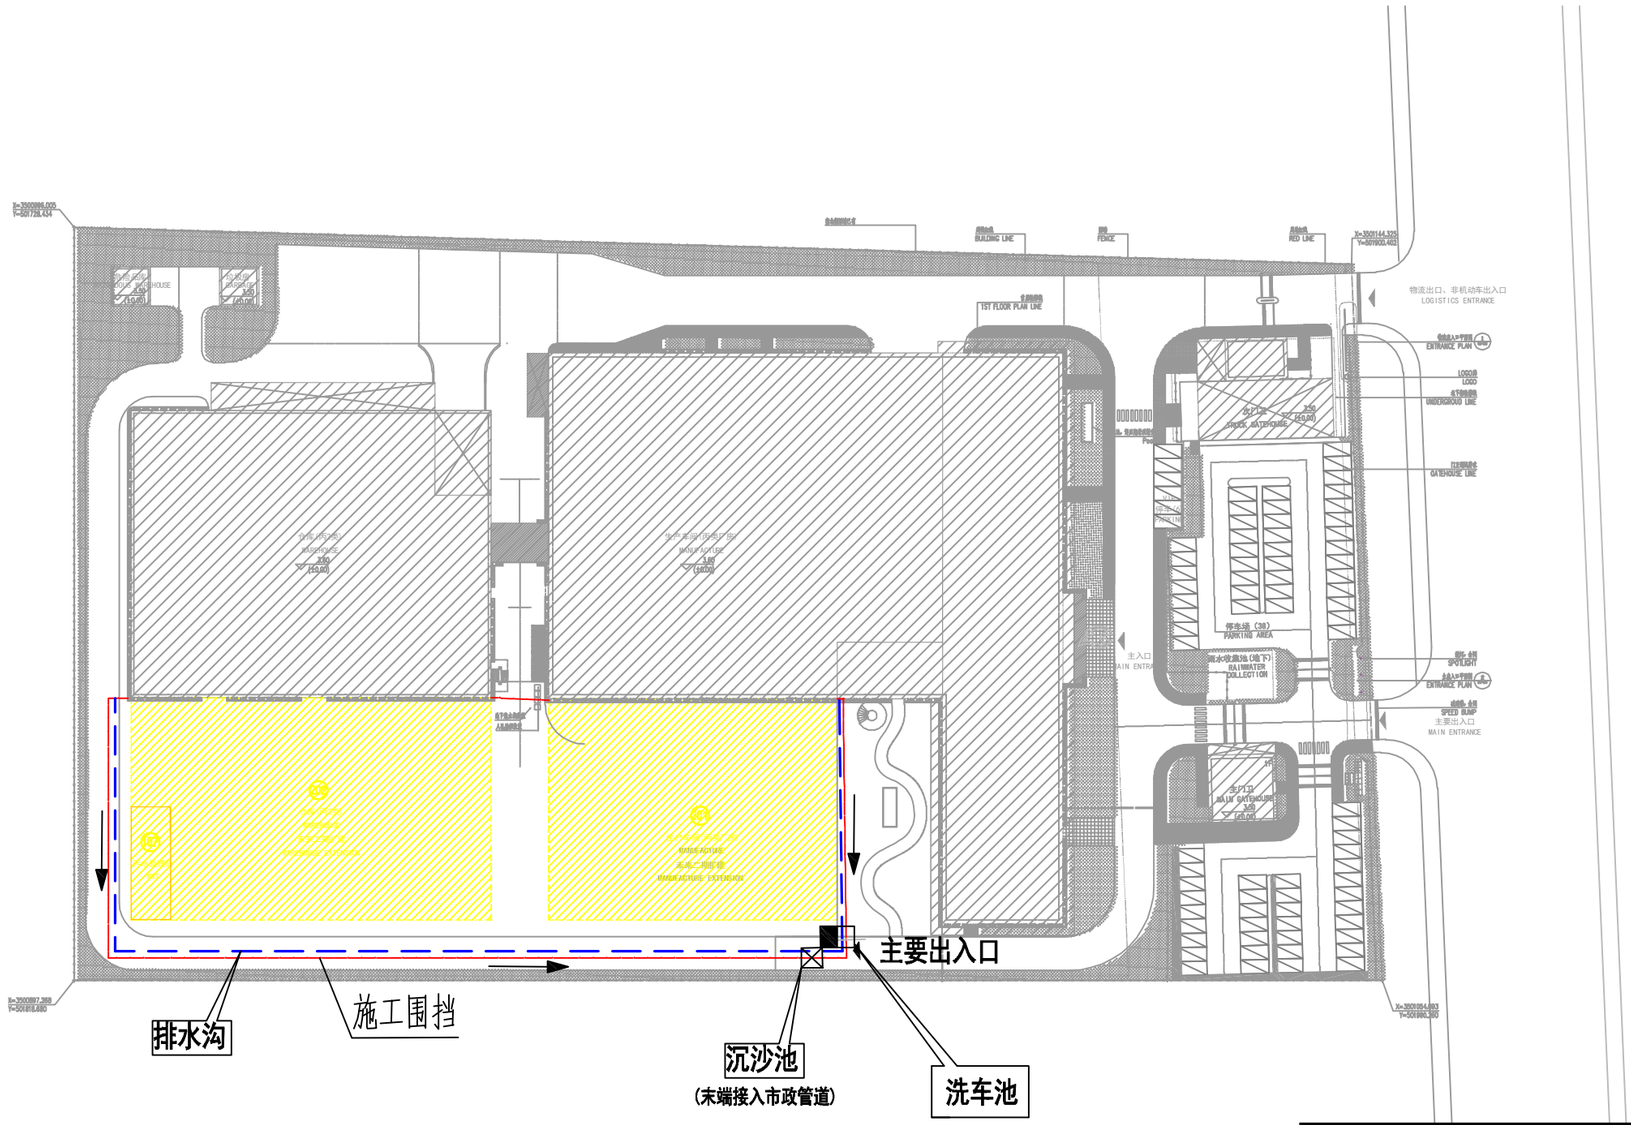

防治分区	措施类型	序号	措施名称	结构形式	单位	工程量
建筑物防治区	临时措施	1	临时苫盖	密目网苫盖	m^2	4538
施工生产区	临时措施	1	临时苫盖	密目网苫盖	m^2	812
		2	排水沟	砖砌 0.3m×0.3m（宽×高）	m	215
		3	沉砂池	1.0m×1.0m×1m混凝土	座	2
		4	洗车池	混凝土	座	1

图　例：

施工围挡	建筑物区
施工生产区	洗车池
沉砂池	场地排水沟

苏州档安企业管理有限公司

批准	左隽英	迁建年产450万只防风打火机等产品项目		初设	设计
核定	钱丹			水土保持	部分
审查	陆海亚	二期工程分区防治措施总体布局图			
校核	顾佳燕				
设计	刘小庆				
制图	陆铭				
设计证号		比例	见图	日期	2020年10月
资质证号		图号	附图7		