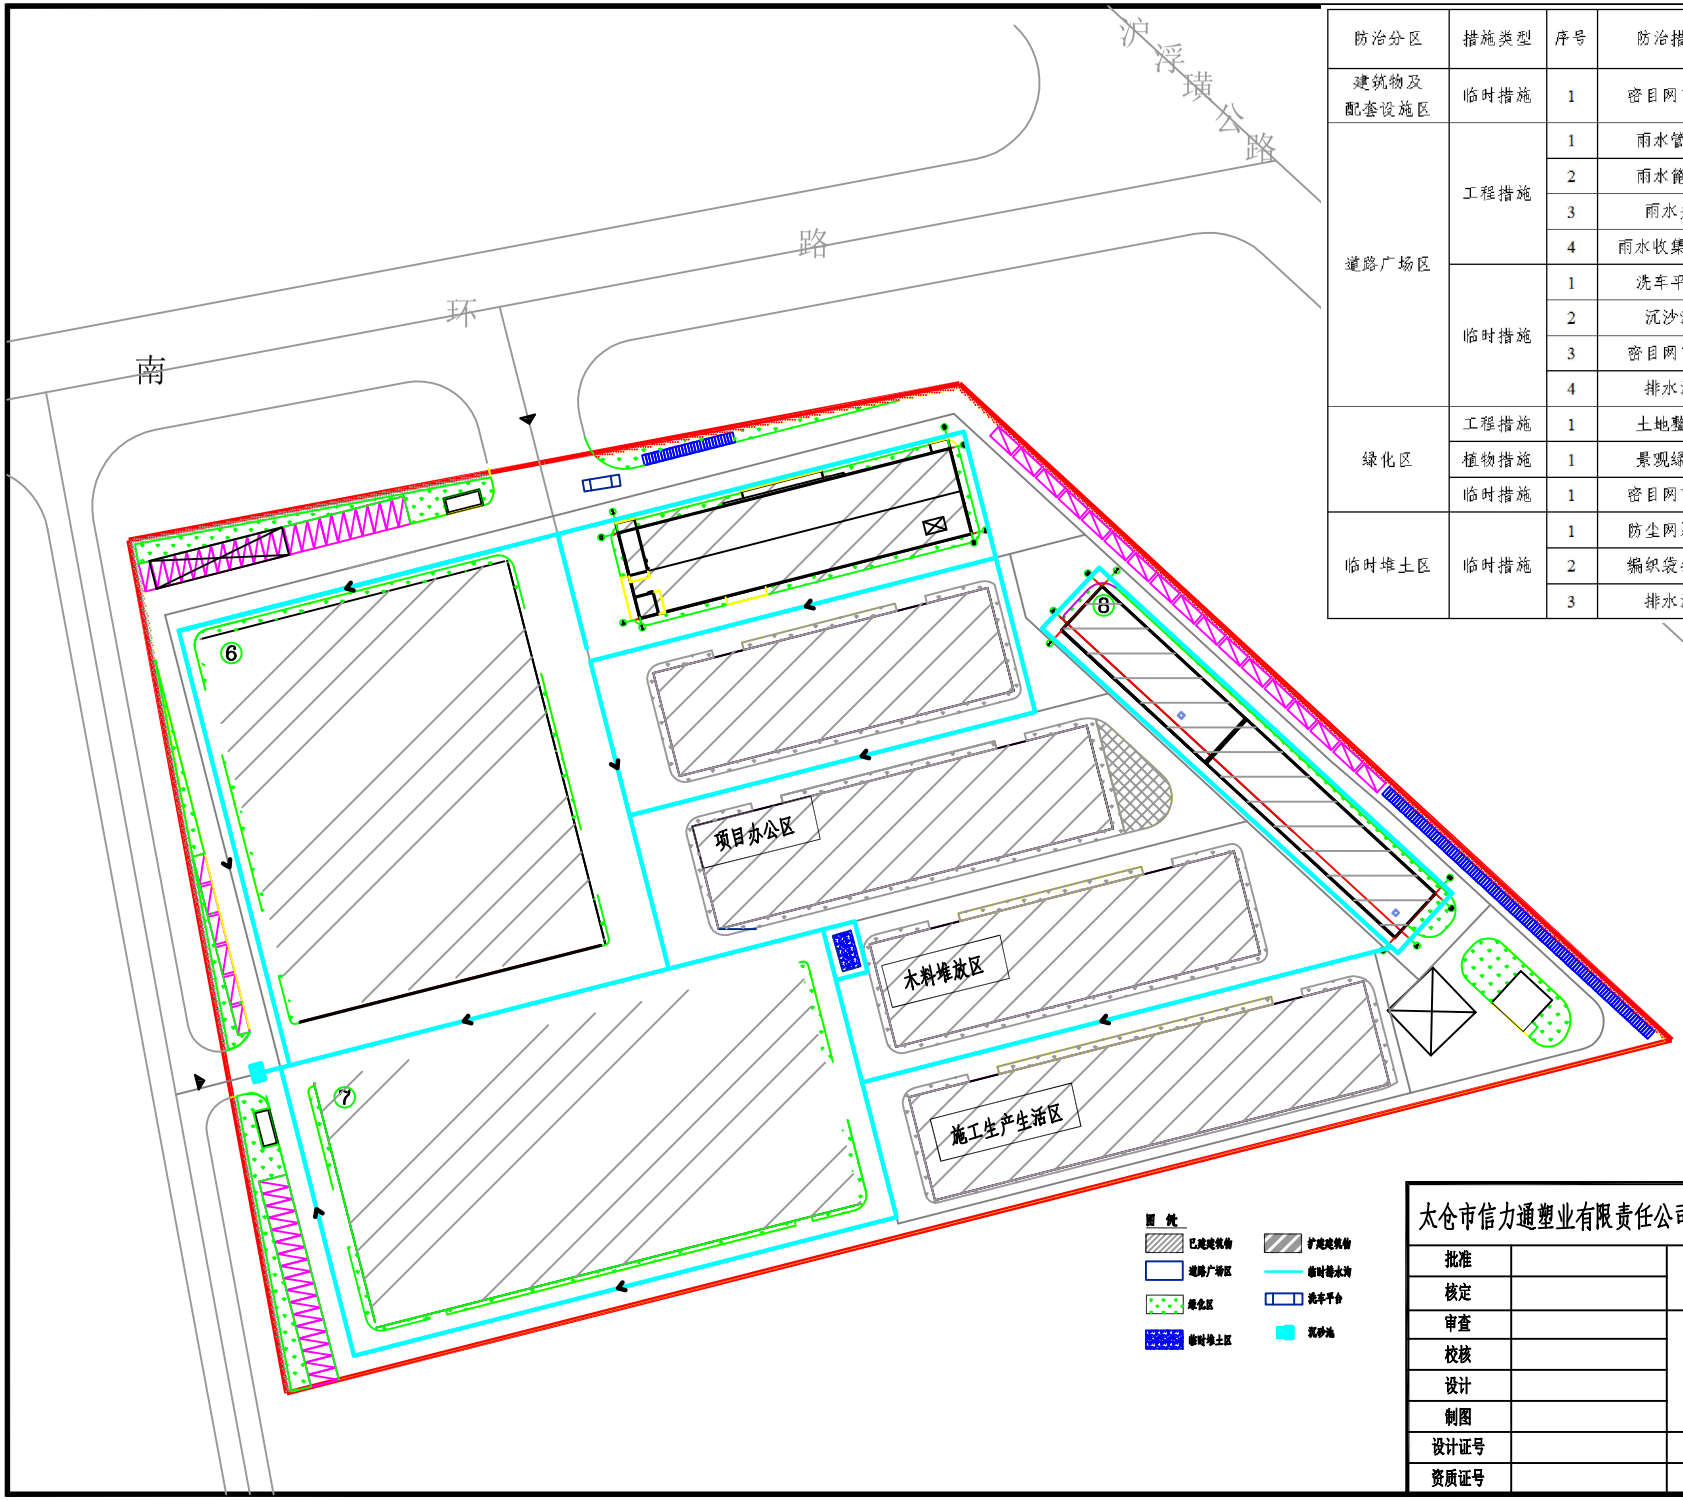

防治分区	措施类型	序号	防治措施	单位	工程量	时段
建筑物及配套设施区	临时措施	1	密目网苫盖	hm^2	0.50	2020.8~2020.9
道路广场区	工程措施	1	雨水管网	m	972	2020.9~2021.1
		2	雨水篦子	个	78	2020.9~2021.1
		3	雨水井	个	90	2020.9~2021.1
		4	雨水收集系统	套	1	2020.10~2020.12
	临时措施	1	洗车平台	座	1	2020.7~2021.1
		2	沉沙池	座	1	2020.7~2021.1
		3	密目网苫盖	hm^2	0.40	2020.9~2020.12
		4	排水沟	m	1138	2020.9~2021.1
绿化区	工程措施	1	土地整治	hm^2	0.36	2020.8~2020.11
	植物措施	1	景观绿化	hm^2	0.36	2020.11~2021.1
	临时措施	1	密目网苫盖	hm^2	0.36	2020.8~2020.11
临时堆土区	临时措施	1	防尘网覆盖	hm^2	0.10	2020.8~2020.11
		2	编织袋拦挡	m	150	2020.8~2020.11
		3	排水沟	m	170	2020.8~2020.11

太仓市信力通塑业有限责任公司扩建年产150万件塑料制品生产项目					
批准		苏州力慷低碳科技有限公司		水保部分	
核定					
审查		附图7 分区防治措施布置图			
校核					
设计					
制图					
设计证号		比例	见图	日期	2020年8月
资质证号		图号	图 7		