

X=3496139.056
Y=518661.355


用地红线

主出入口

X=3496159.297
Y=518751.070

次出入口

无障碍停车位
轮椅安全通道

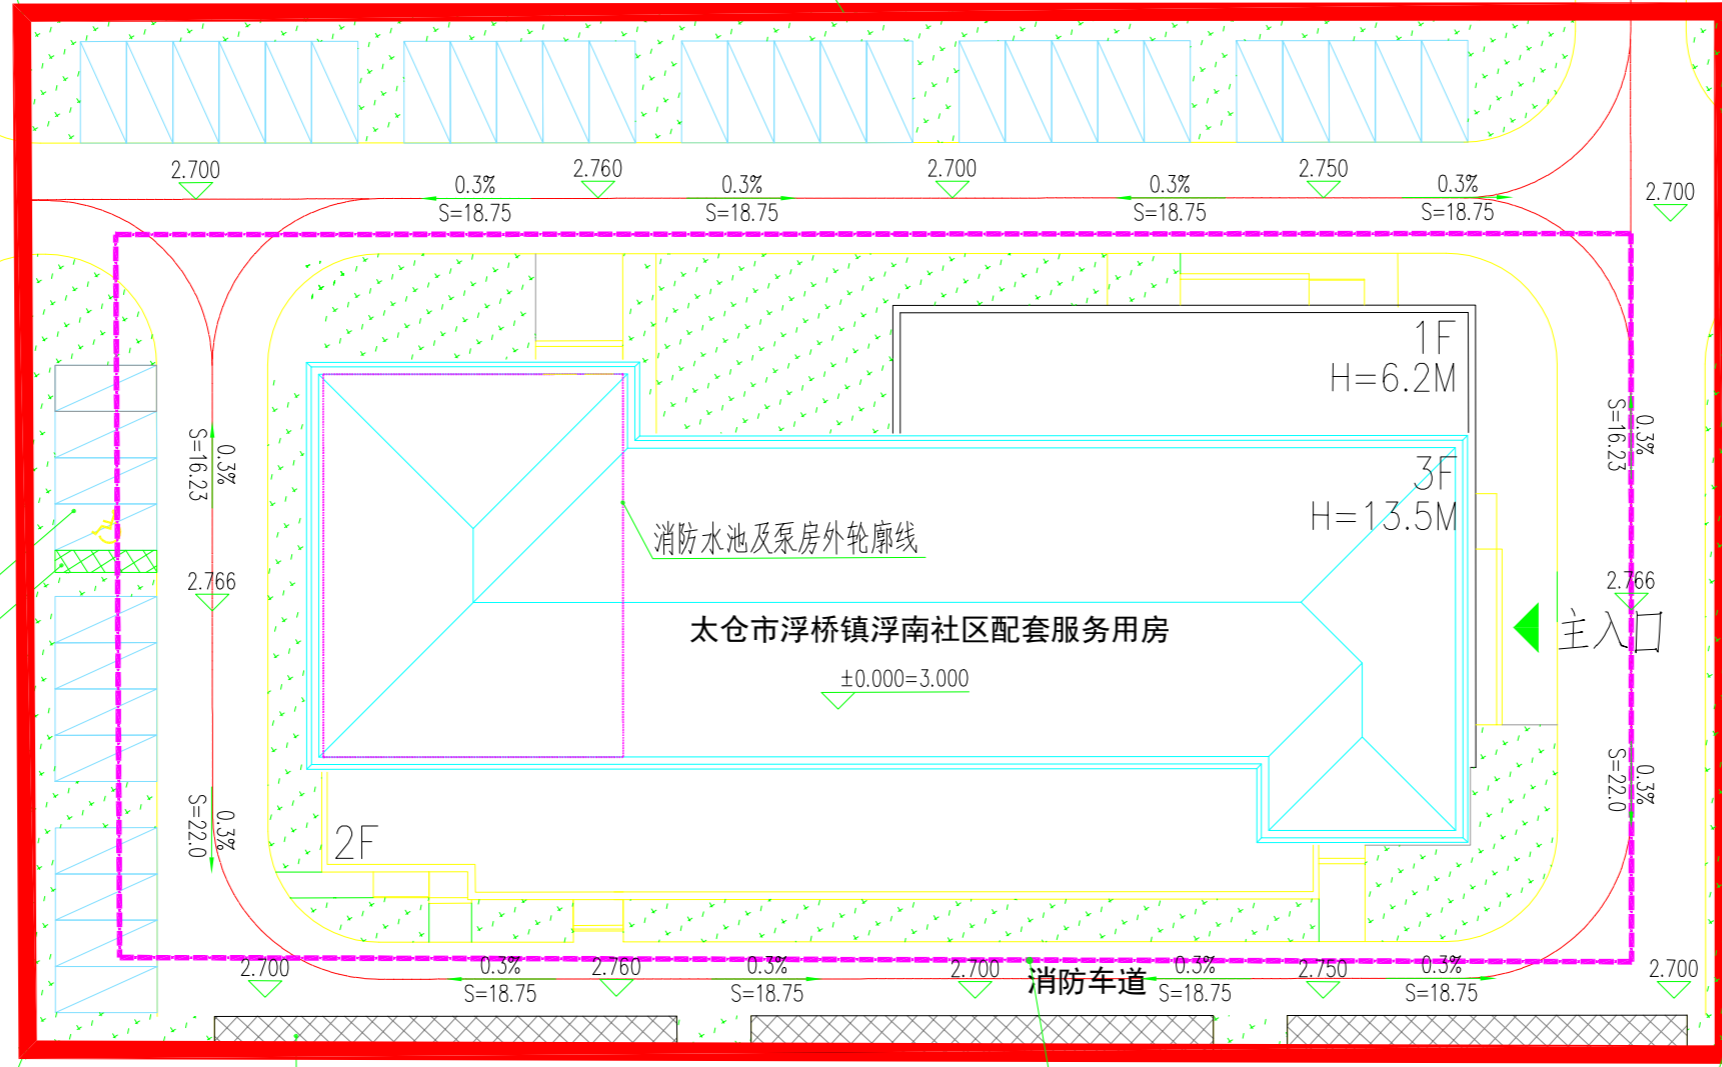

太仓市浮桥镇浮南社区配套服务用房

±0.000=3.000

总平面图 1:100

注：停车场进行无障碍设计，侧设宽度为1.2m的轮椅通道，残疾人
停车车位的地面平整，坚固，不积水，停车车位的地面涂有停
车线，轮椅通道线和无障碍标志，在停车车位末端设无障碍标志牌。

经济技术指标表			
项目	单位	数量	
总用地面积	m ²	5163.60	
建筑总计容面积	m ²	5958.67	
建筑总占地面积	m ²	1754.43	
总建筑面积	m ²	4795.77	
其中	地上建筑面积	m ²	4415.35
	地下建筑面积	m ²	380.42
其中	消防水池建筑面积	m ²	301.59
	水泵房建筑面积	m ²	78.83
建筑密度	%	33.98%	
容积率	/	1.15	
绿地率	%	21.30%	
机动车停车位	辆	38	
非机动车停车位	辆	240	

X=3496084.430
Y=518673.955

非机动车停车位

建筑控制线

X=3496104.286
Y=518763.481

图例:	∇ 3.050 (±0.000)	建筑物室内地坪设计标高。
	∇ 3.750	建筑物室外场地设计标高。
	∇ 2.750	道路设计标高。
	∇ 0.30 18.75	道路纵坡 (%) 道路坡长 (M)
说明:	1. 本图所注尺寸均以米计。 2. 道路纵坡以百分比计，道路横坡为1.50%。	