


分区防治措施总体布局图

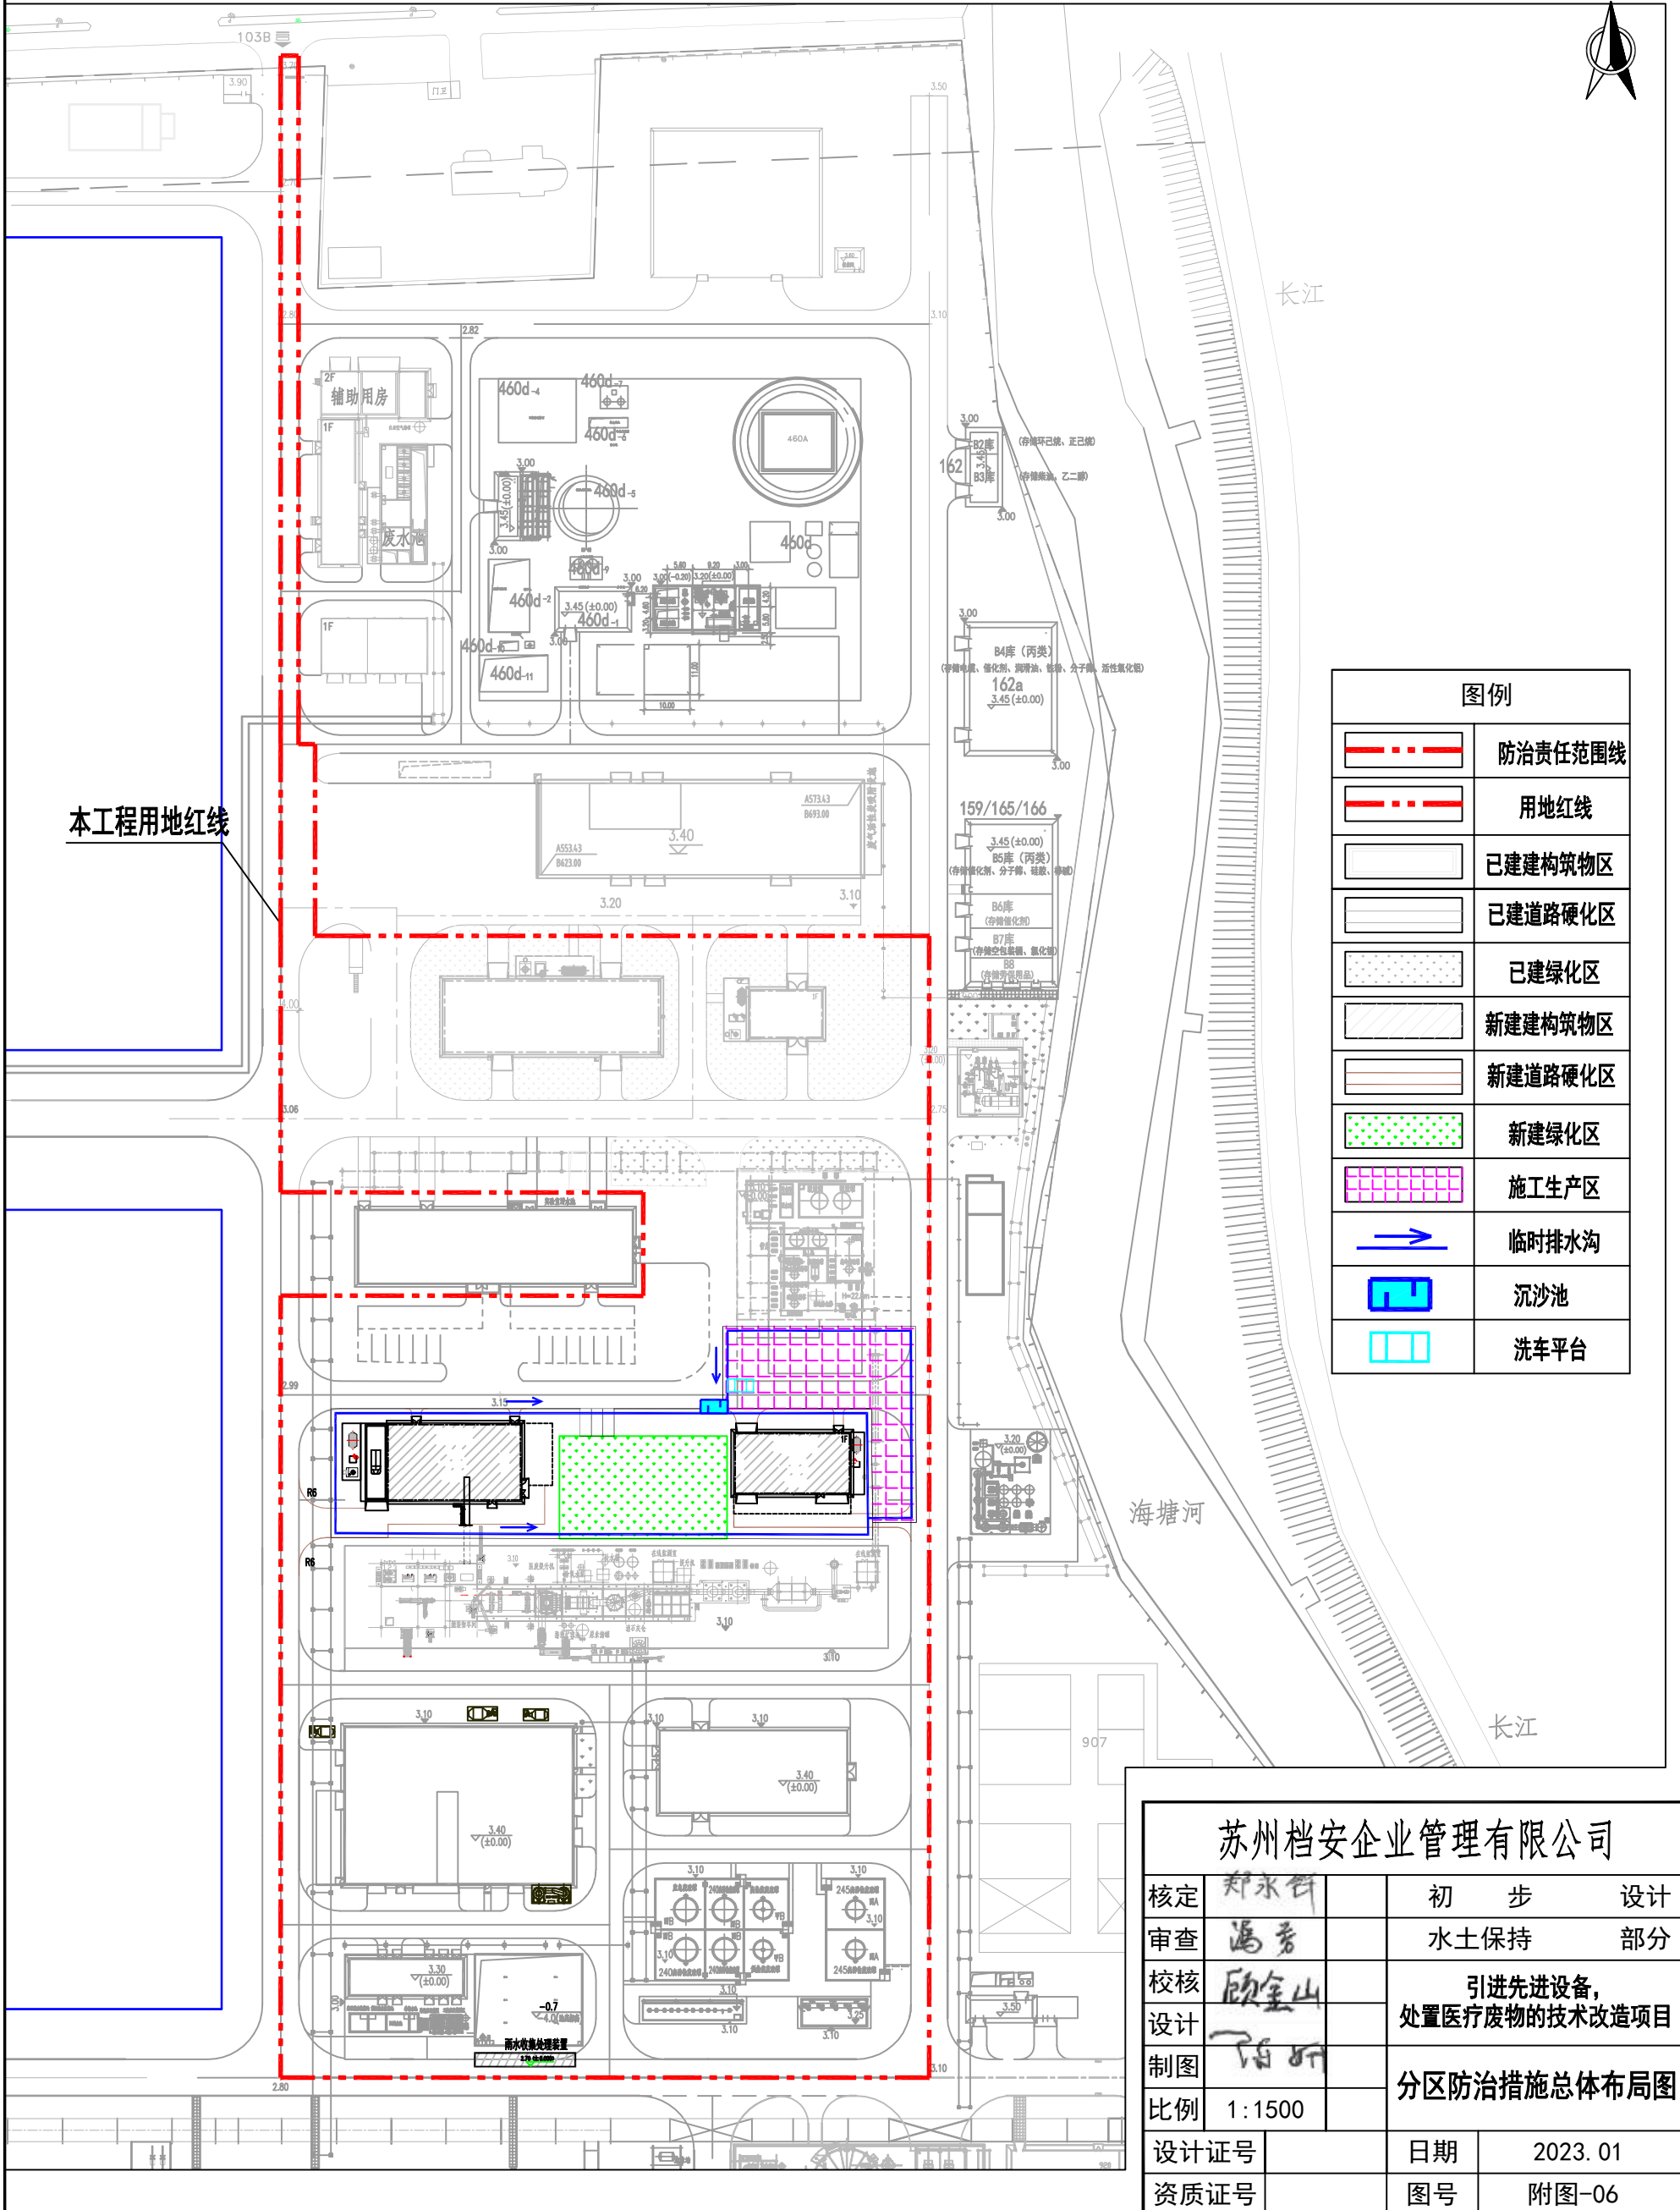

本工程用地红线

图例	
	防治责任范围线
	用地红线
	已建构筑物区
	已建道路硬化区
	已建绿化区
	新建构筑物区
	新建道路硬化区
	新建绿化区
	施工生产区
	临时排水沟
	沉沙池
	洗车平台

苏州档安企业管理有限公司			
核定	郑永祥	初步	设计
审查	冯岩	水土保持	部分
校核	顾金山	引进先进设备， 处置医疗废物的技术改造项目	
设计	丁皓	分区防治措施总体布局图	
制图			
比例	1:1500		
设计证号		日期	2023.01
资质证号		图号	附图-06