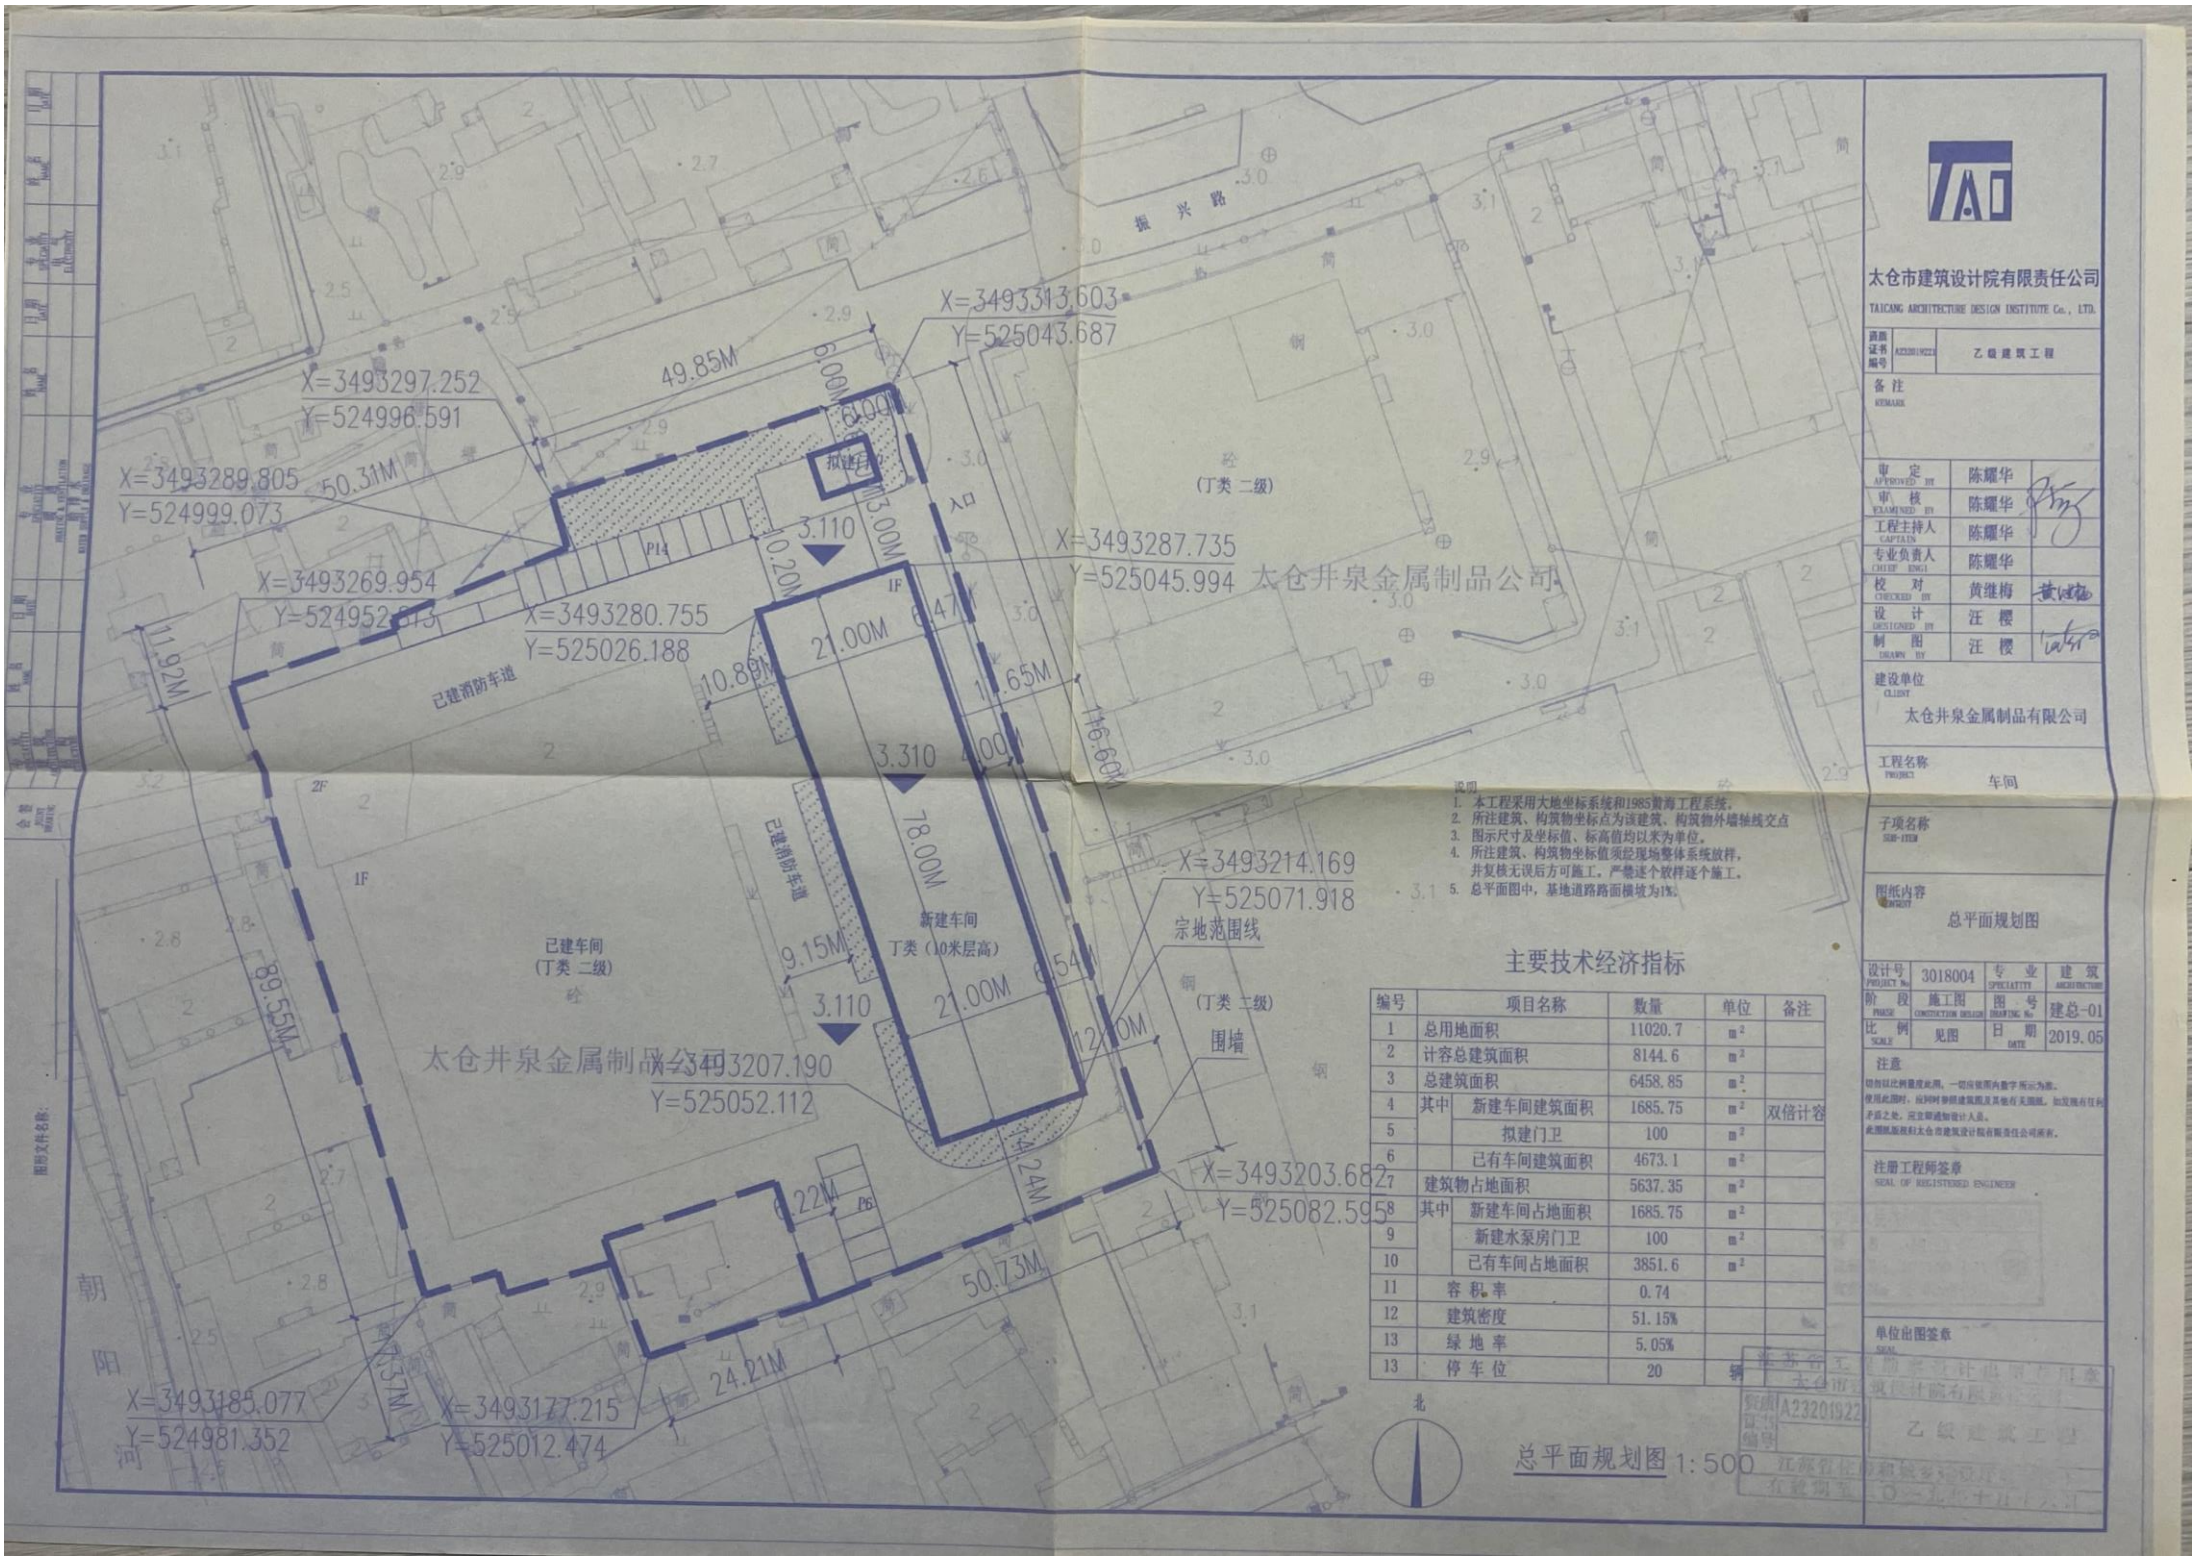

说明

1. 本工程采用大地坐标系统和1985黄海工程系统。
2. 所注建筑、构筑物坐标点为该建筑、构筑物外墙轴线交点
3. 图示尺寸及坐标值、标高值均以米为单位。
4. 所注建筑、构筑物坐标值须经现场整体系统放样，并复核无误后方可施工。严禁逐个放样逐个施工。
5. 总平面图中，基地道路路面横坡为1%。

主要技术经济指标

编号	项目名称		数量	单位	备注
1	总用地面积		11020.7	m²	
2	计容总建筑面积		8144.6	m²	
3	总建筑面积		6458.85	m²	
4	其中	新建车间建筑面积	1685.75	m²	双倍计容
5		拟建门卫	100	m²	
6		已有车间建筑面积	4673.1	m²	
7	建筑物占地面积		5637.35	m²	
8	其中	新建车间占地面积	1685.75	m²	
9		新建水泵房门卫	100	m²	
10		已有车间占地面积	3851.6	m²	
11	容积率		0.74		
12	建筑密度		51.15%		
13	绿地率		5.05%		
13	停车位		20	辆	

总平面规划图 1:500

太仓市建筑设计院有限责任公司
TAICANG ARCHITECTURE DESIGN INSTITUTE Co., LTD.

资质证书编号	A23201922	乙级建筑工程

备注 REMARK

审定 APPROVED BY	陈耀华	
审核 EXAMINED BY	陈耀华	
工程主持人 CAPTAIN	陈耀华	
专业负责人 CHIEF ENGI	陈耀华	
校对 CHECKED BY	黄继梅	
设计 DESIGNED BY	汪樱	
制图 DRAWN BY	汪樱	

建设单位 CLIENT
太仓井泉金属制品有限公司

工程名称 PROJECT
车间

子项名称 SUB-ITEM

图纸内容 CONTENT
总平面规划图

设计号 PROJECT No.	3018004	专业 SPECIALTY	建筑 ARCHITECTURE
阶段 PHASE	施工图 CONSTRUCTION DESIGN	图号 DRAWING No.	建总-01
比例 SCALE	见图	日期 DATE	2019.05

注意

切勿以比例量度此图，一切应按图内数字所示为准。
使用此图时，应同时参照建筑图及其他有关图纸。如发现有任何矛盾之处，应立即通知设计人员。
此图纸版权归太仓市建筑设计院有限责任公司所有。

注册工程师签章 SEAL OF REGISTERED ENGINEER

单位出图签章 SEAL

A23201922 乙级建筑工程